


План 3-го этажа

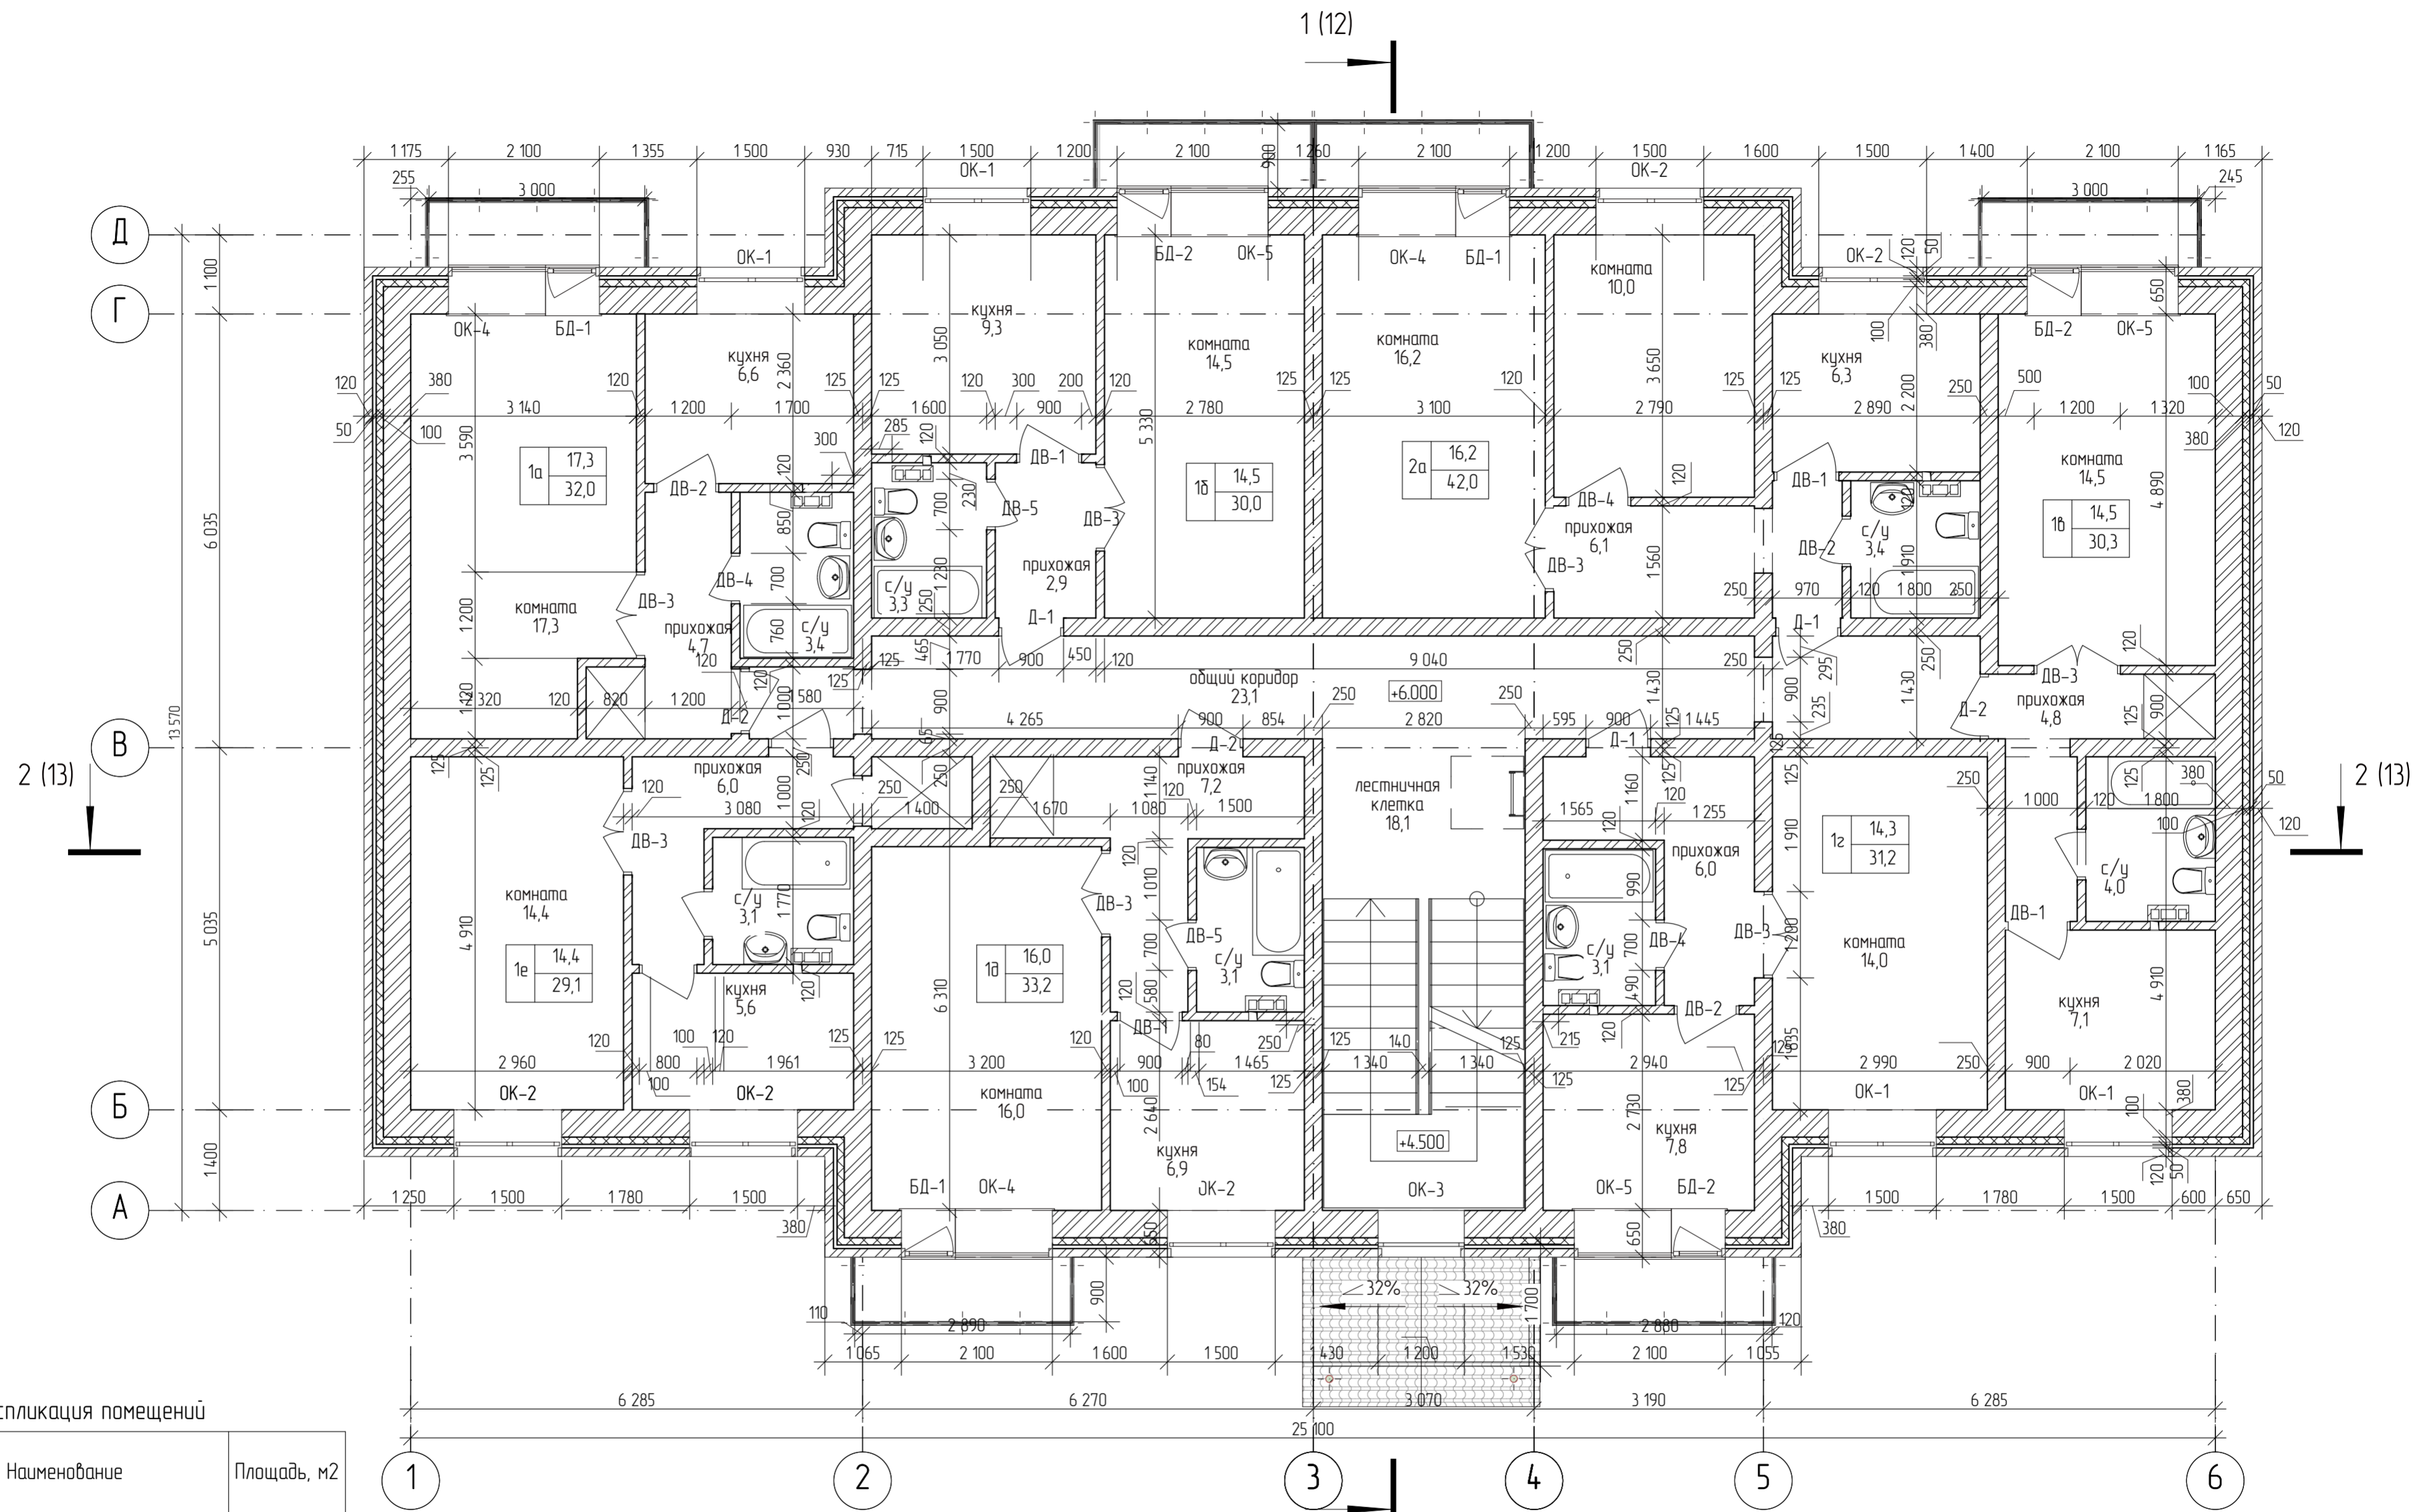

Экспликация помещений

№ пом.	Наименование	Площадь, м2
1а	Однокомнатная	32,0
1б	Однокомнатная	30,0
1в	Однокомнатная	30,3
1г	Однокомнатная	31,2
1д	Однокомнатная	33,2
1е	Однокомнатная	29,1
2а	Двухкомнатная	42,0
Площадь квартир		227,8
1	Лестничная клетка	18,1
2	Коридор	23,1
Площадь помещений общего пользования		41,2
Общая площадь этажа		269,0

1. Спецификацию окон и дверей см. л. 14.
2. Ведомость отделки помещений см. л. 15.
3. Экспликацию полов см. л. 16.
4. Площади даны с учетом отделки помещений.

105-06/14-AP					
Группа малоэтажных многоквартирных жилых домов в г. Братске, жилой район Гидропроектир, ул. Енисейская, 17					
Изм.	Колуч	Лист	№Док	Подпись	Дата
		ГИП	Лебедев В.П.		06.2014
Блок-секции №1-8					
Архитектор	Дубинина В.В.				06.2014
Н. контроль	Резинкин Н.Ю.				06.2014
План 3-го этажа					
			Стадия	Лист	Листов
			П	5	
ООО "СтройКонструкция" № СРО-П-145-04.03.2010 г. Шелехов					